


REGISTRO NACIONAL  
CATASTRO NACIONAL

El presente plano ha cumplido con los requisitos exigidos por la ley y ha sido registrado bajo el siguiente número:  
**G-1029995-2005**

26 OCT 2005  
Fecha Firma Autorizada

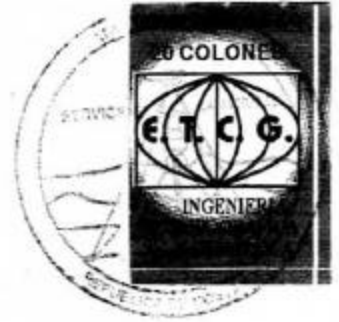

DERROTERO		
LINEA	AZIMUT	DISTAN. [
1 -> 2	277° 36'	52.79
2 -> 3	188° 11'	11.70
3 -> 4	97° 47'	52.79
4 -> 1	8° 10'	11.87




LOCALIZACION  
HOJA CARRILLO NORTE  
ESCALA 1 : 50000

MUNICIPALIDAD DE LIBERIA  
Planificación Urbana y Control Constructivo  
No 800-2005.

Hace constar que el presente plano ha cumplido con los requisitos de LEY, por lo tanto se autoriza la segregación y visado.

Fecha: 5/12/05 Firma:

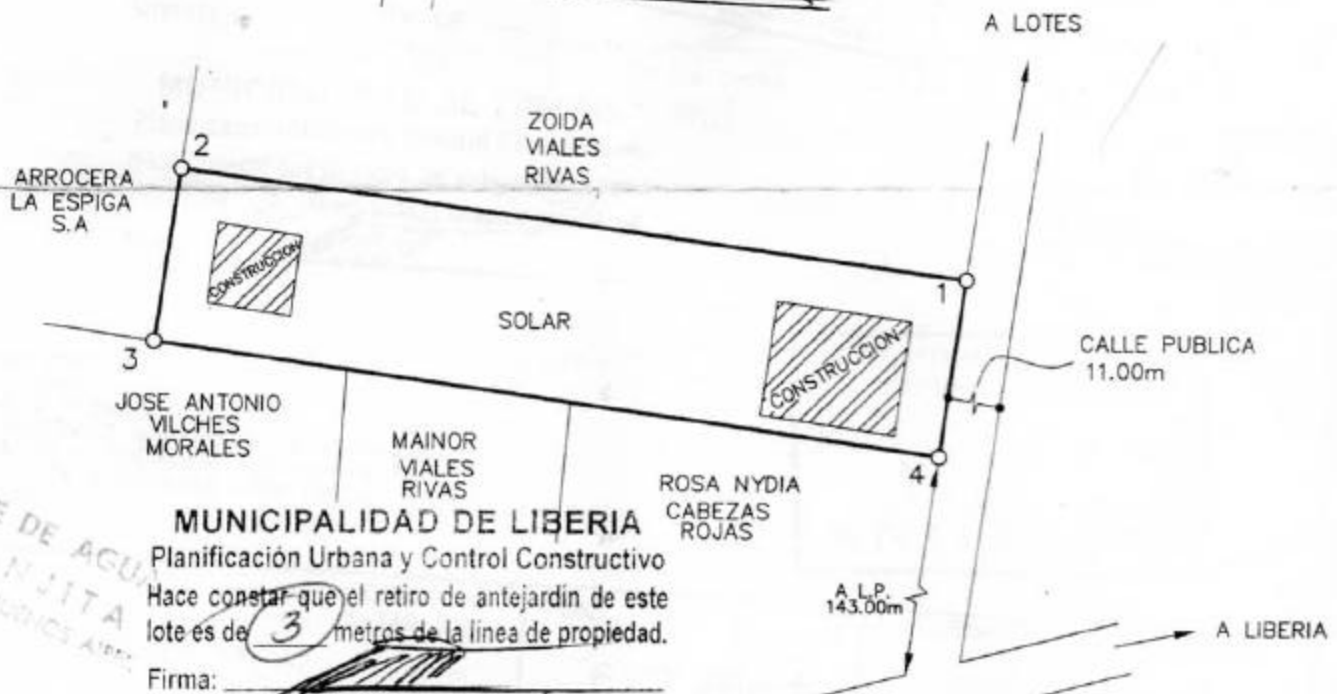

MUNICIPALIDAD DE LIBERIA  
Planificación Urbana y Control Constructivo  
Hace constar que el retiro de antejardín de este lote es de 3 metros de la línea de propiedad.

Firma:

**OTAS :**  
LEVANTAMIENTO POLAR  
POLIGONAL ABIERTA  
ERROR ANGULAR ESTIMADO: 0°01'  
ERROR LINEAL ESTIMADO: 0.01m.  
DISTANCIA FRENTE A CALLE PUBLICA : 11.87m.  
MODIFICA AL PLANO CATASTRADO NUMERO G-0435037-1981.  
G-846841-2003 EN CUANTO A UBICACION, REFERENCIA A QUINA Y DOY QUE NO AFECTA A NINGUNA OTRA FINCA  
-P. = LINEA DE PROPIEDAD

COLEGIO FEDERADO DE INGENIEROS  
Y DE ARQUITECTOS DE COSTA RICA

\* 25 OCT 2005 \*

**ANOTADO**